



Tableau de surface			
Niveau	Piece	S.U	S.H
ETAGE	BAINS	5.62 m ²	5.62 m ²
ETAGE	BUREAU	7.37 m ²	7.37 m ²
ETAGE	Chambre 2	11.84 m ²	11.84 m ²
ETAGE	Chambre 3	10.48 m ²	10.48 m ²
ETAGE	Chambre 4	11.02 m ²	11.02 m ²
ETAGE	DEGT	4.31 m ²	4.31 m ²
ETAGE	WC	1.41 m ²	1.41 m ²
<u>Total Niveau</u>		52.05 m ²	52.05 m ²
RDC	AR-CUISINE	6.63 m ²	6.63 m ²
RDC	Chambre 1	10.26 m ²	10.26 m ²
RDC	DRESSING	4.45 m ²	4.45 m ²
RDC	ENTREE	5.25 m ²	5.25 m ²
RDC	GARAGE	26.15 m ²	0.00 m ²
RDC	PIECE DE VIE	43.97 m ²	43.97 m ²
RDC	SDB	3.38 m ²	3.38 m ²
RDC	WC	1.37 m ²	1.37 m ²
<u>Total Niveau</u>		101.46 m ²	75.31 m ²
Total Surfaces		153.51 m²	127.36 m²

011/17

Maître d'ouvrage:

JANSSEN

DATE

03/02/2022

Images

REPRODUCTION INTERDITE


Toute reproduction même partielle est strictement réservée à l'auteur du projet conforme à la loi du 11 Mars 1957 modifiée le 3 Juillet 1985. Art. L111.1 suivant le code de la propriété intellectuelle loi du 1er Juillet 1992.




Votre conseiller
Jean-Paul SERANT
06 79 05 02 92
 enviesdemaison@orange.fr
 www.envies-de-maison.fr



CABINET DE MAÎTRISE D'ŒUVRE
 ET D'ARCHITECTURE

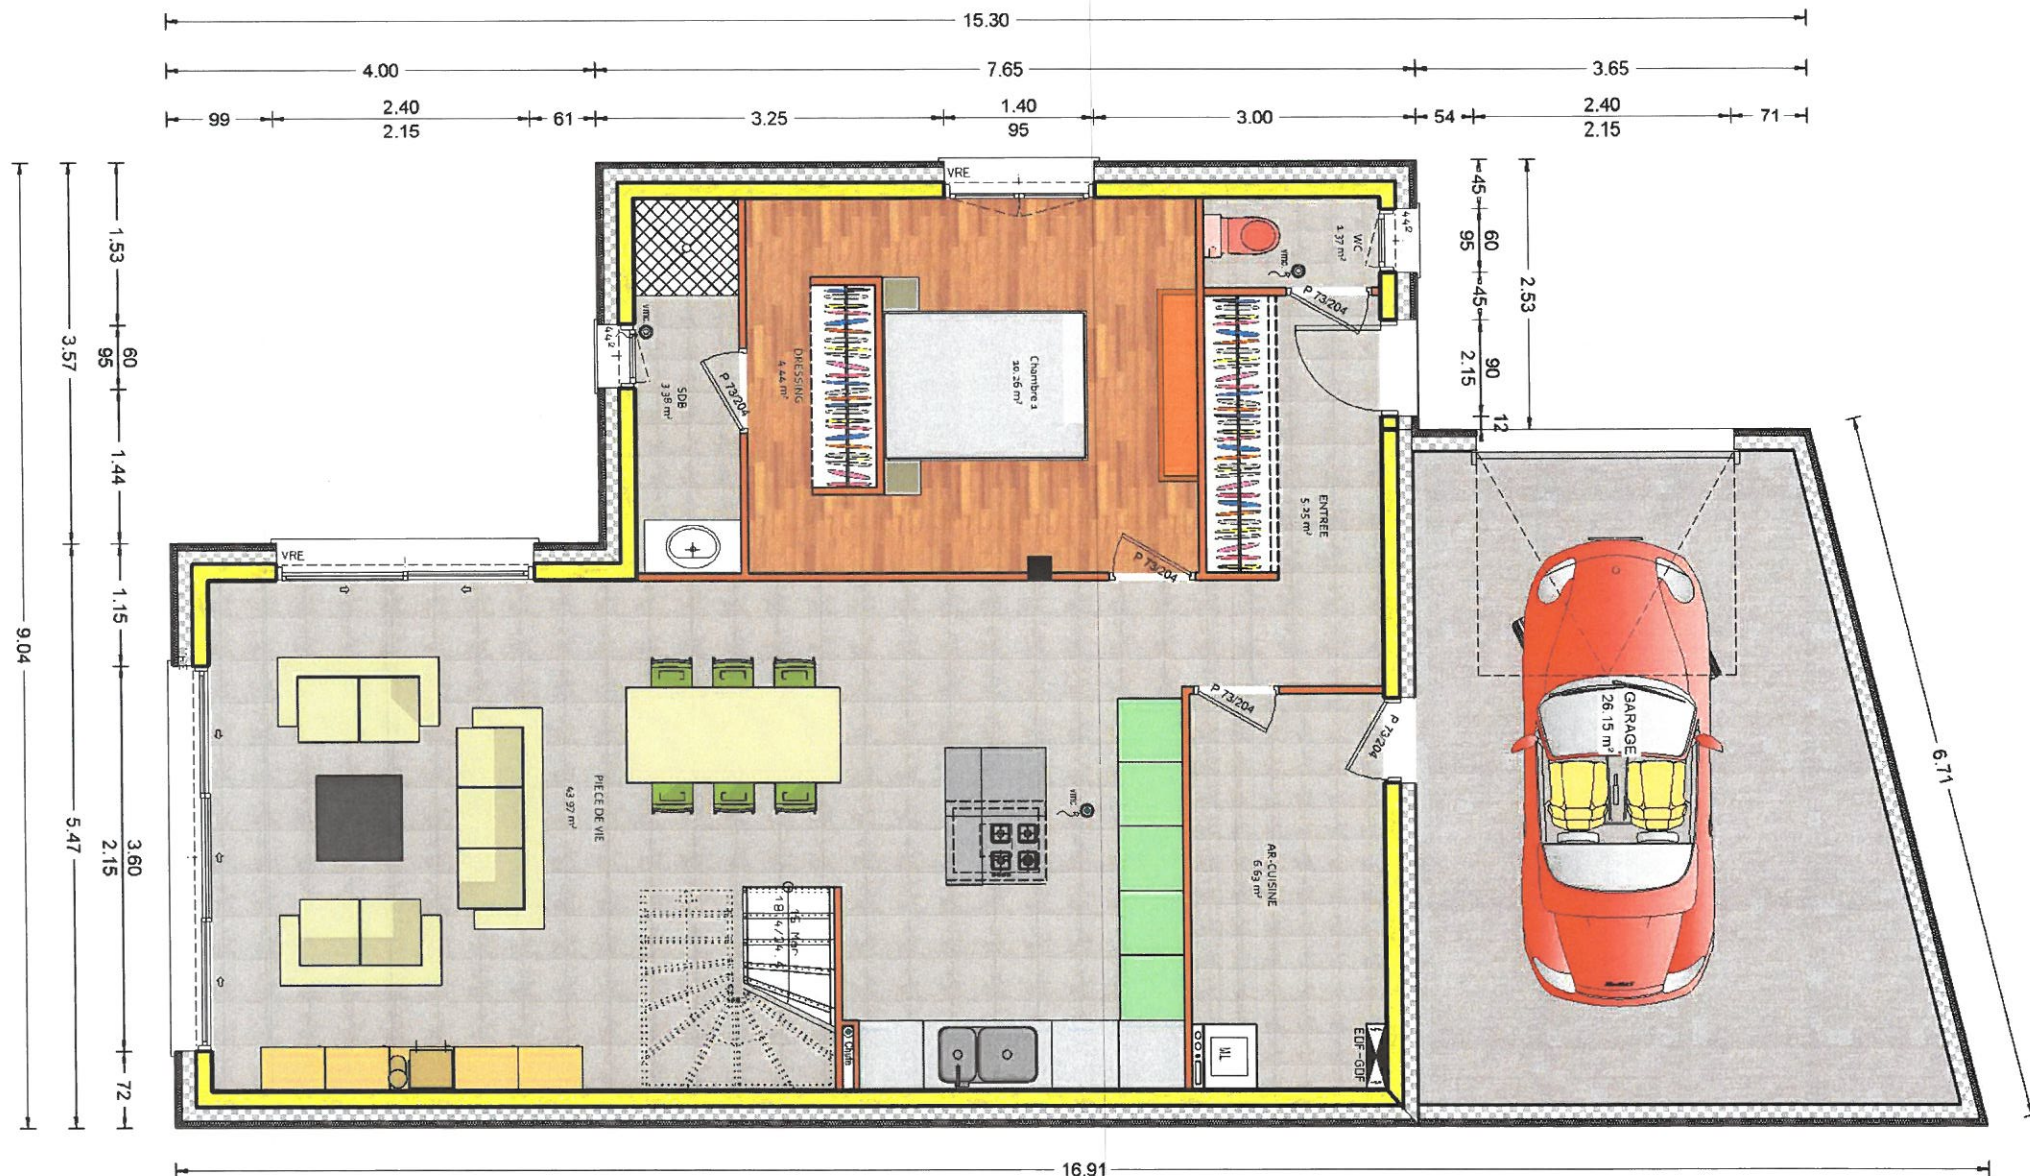

011/17	Maître d'ouvrage:						 CABINET DE MAÎTRISE D'OEUVRE ET D'ARCHITECTURE
DATE							
03/02/2022		RDC	Ech	1/50			
	REPRODUCTION INTERDITE						
	Toute reproduction même partielle est strictement réservée à l'auteur du projet conforme à la loi du 11 Mars 1957 modifiée le 3 Juillet 1985. Art. L1111 suivant le code de la propriété intellectuelle loi du 1er Juillet 1992.						

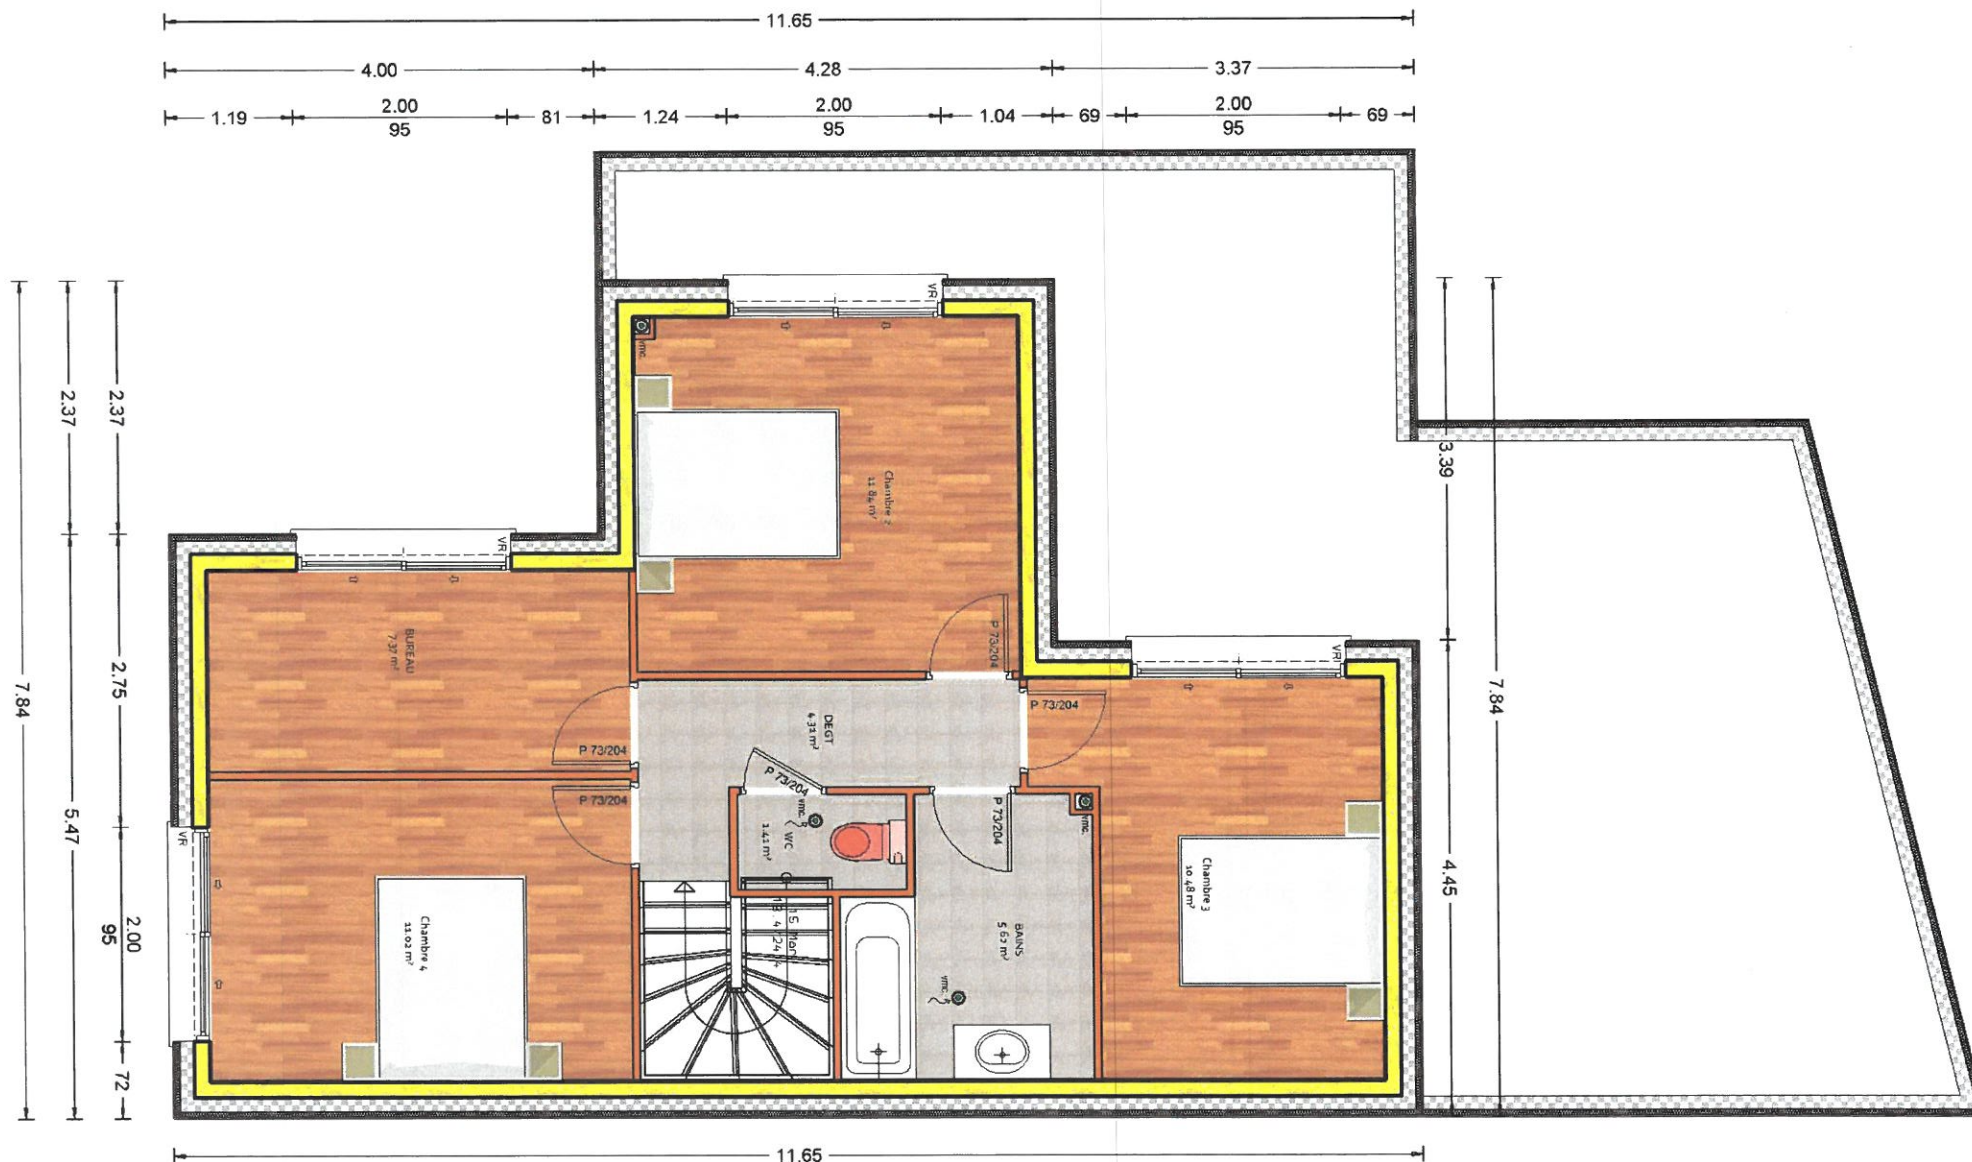

011/17

Maître d'ouvrage:

DATE

03/02/2022

Etage

Ech 1/50

REPRODUCTION INTERDITE

Toute reproduction même partielle est strictement réservée à l'auteur du projet conforme à la loi du 11 Mars 1957 modifiée le 3 Juillet 1985, Art. L1111 suivant le code de la propriété intellectuelle loi du 1er Juillet 1992.



CABINET DE MAÎTRISE D'ŒUVRE ET D'ARCHITECTURE