



Tableau de surface

Niveau	Piece	S.U	S.H
ETAGE	BAINS	6.31 m ²	6.30 m ²
ETAGE	Chambre 1	13.48 m ²	13.47 m ²
ETAGE	Chambre 2	13.48 m ²	13.47 m ²
ETAGE	MEZZANINE	10.42 m ²	10.42 m ²
ETAGE	SDE	3.96 m ²	3.95 m ²
ETAGE	SUITE PARENTALE	13.14 m ²	13.13 m ²
ETAGE	WC	1.35 m ²	1.35 m ²
<u>Total Niveau</u>		62.14 m ²	62.09 m ²
RDC	BUREAU	10.01 m ²	9.99 m ²
RDC	Garage	24.94 m ²	0.00 m ²
RDC	PIECE DE VIE	48.86 m ²	48.86 m ²
RDC	WC	1.35 m ²	1.35 m ²
<u>Total Niveau</u>		85.16 m ²	80.20 m ²
Total Surfaces		147.30 m²	122.29 m²

Surface de plancher: 124.83 m²

SHON RT: 152.80 m²

2017.027	Maître d'ouvrage:	MUSICA						
DATE								
03/02/2022		Images						
		REPRODUCTION INTERDITE				Toute reproduction même partielle est strictement réservée à l'auteur du projet conforme à la loi du 11 Mars 1957 modifiée le 3 Juillet 1985, Art. L111.1 suivant le code de la propriété intellectuelle loi du 1er Juillet 1992.		



Envies de
Maison

Votre conseiller

Jean-Paul SERANT

06 79 05 02 92


enviesdemaison@orange.fr

www.envies-de-maison.fr



KUBIQ
Etudes

CABINET DE MAITRISE D'OEUVRE
ET D'ARCHITECTURE

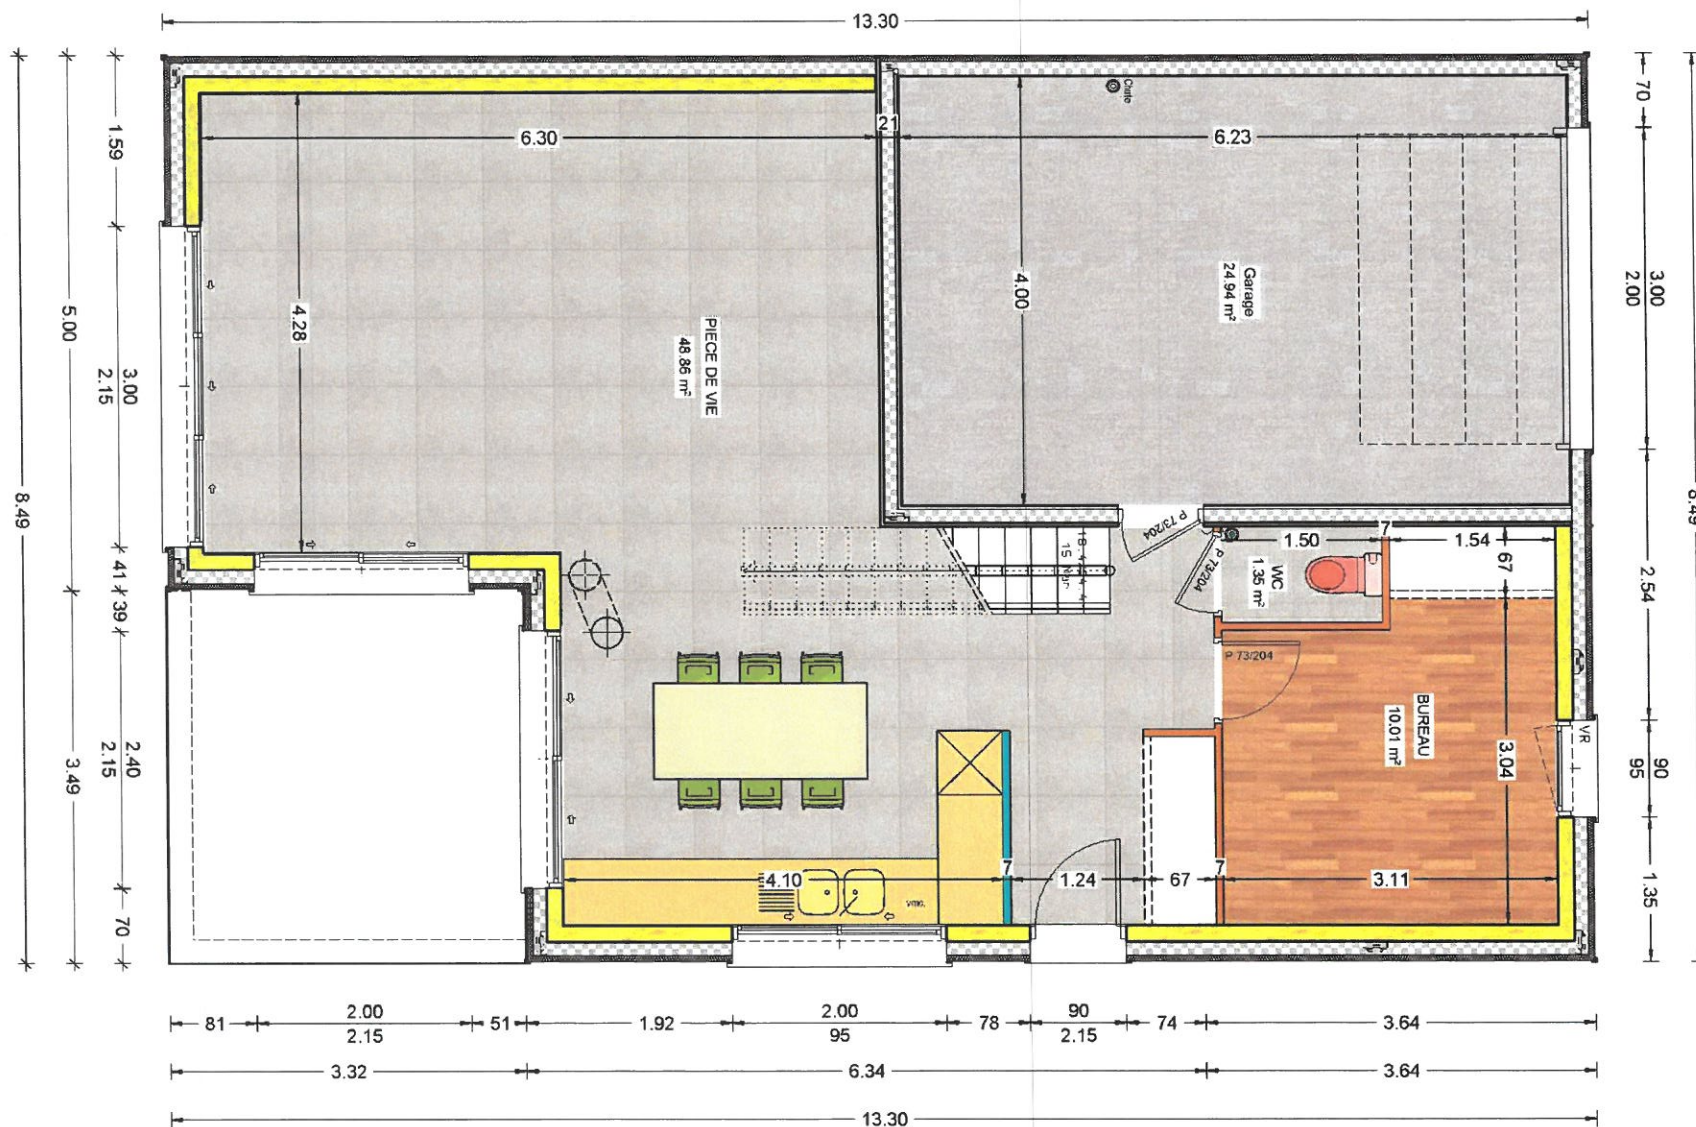

2017.027	Maître d'ouvrage:					
DATE						
03/02/2022		RDC	Ech	1/50		
REPRODUCTION INTERDITE		Toute reproduction même partielle est strictement réservée à l'auteur du projet conforme à la loi du 11 Mars 1957 modifiée le 3 Juillet 1985. Art. L1111 suivant le code de la propriété intellectuelle loi du 1er Juillet 1992.				



2017.027

Maître d'ouvrage:

DATE

03/02/2022

ETAGE

Ech 1/50

REPRODUCTION INTERDITE

Toute reproduction même partielle est strictement réservée à l'auteur du projet conforme à la loi du 11 Mars 1957 modifiée le 3 Juillet 1985. Art. L11L1 suivant le code de la propriété intellectuelle loi du 1er Juillet 1992.

