



Tableau de surface			
Niveau	Piece	S.U	S.H
ETAGE	BAINS	4.68 m ²	4.68 m ²
ETAGE	Chambre 1	12.85 m ²	12.85 m ²
ETAGE	Chambre 2	12.85 m ²	12.85 m ²
ETAGE	DEGT	6.59 m ²	6.59 m ²
ETAGE	WC	1.24 m ²	1.24 m ²
<u>Total Niveau</u>		38.21 m ²	38.21 m ²
RDC	AR.CUISINE	4.18 m ²	4.18 m ²
RDC	PIECE DE VIE	42.01 m ²	42.01 m ²
RDC	SDE	2.53 m ²	2.53 m ²
RDC	Suite	13.52 m ²	13.52 m ²
RDC	WC	1.35 m ²	1.35 m ²
<u>Total Niveau</u>		63.59 m ²	63.59 m ²
Total Surfaces		101.80 m²	101.80 m²

008/17	Maître d'ouvrage:	RAN			
DATE					
03/02/2022		Images	Ech		
		REPRODUCTION INTERDITE			
Toute reproduction même partielle est strictement réservée à l'auteur du projet conforme à la loi du 11 Mars 1957 modifiée le 3 Juillet 1985. Art. L11L1 suivant le code de la propriété intellectuelle loi du 1er Juillet 1992.					




Votre conseiller
Jean-Paul SERANT
06 79 05 02 92
 enviesdemaison@orange.fr
 www.envies-de-maison.fr




KUBIQ
Etudes

CABINET DE MAITRISE D'OEUVRE
D'ARCHITECTURE

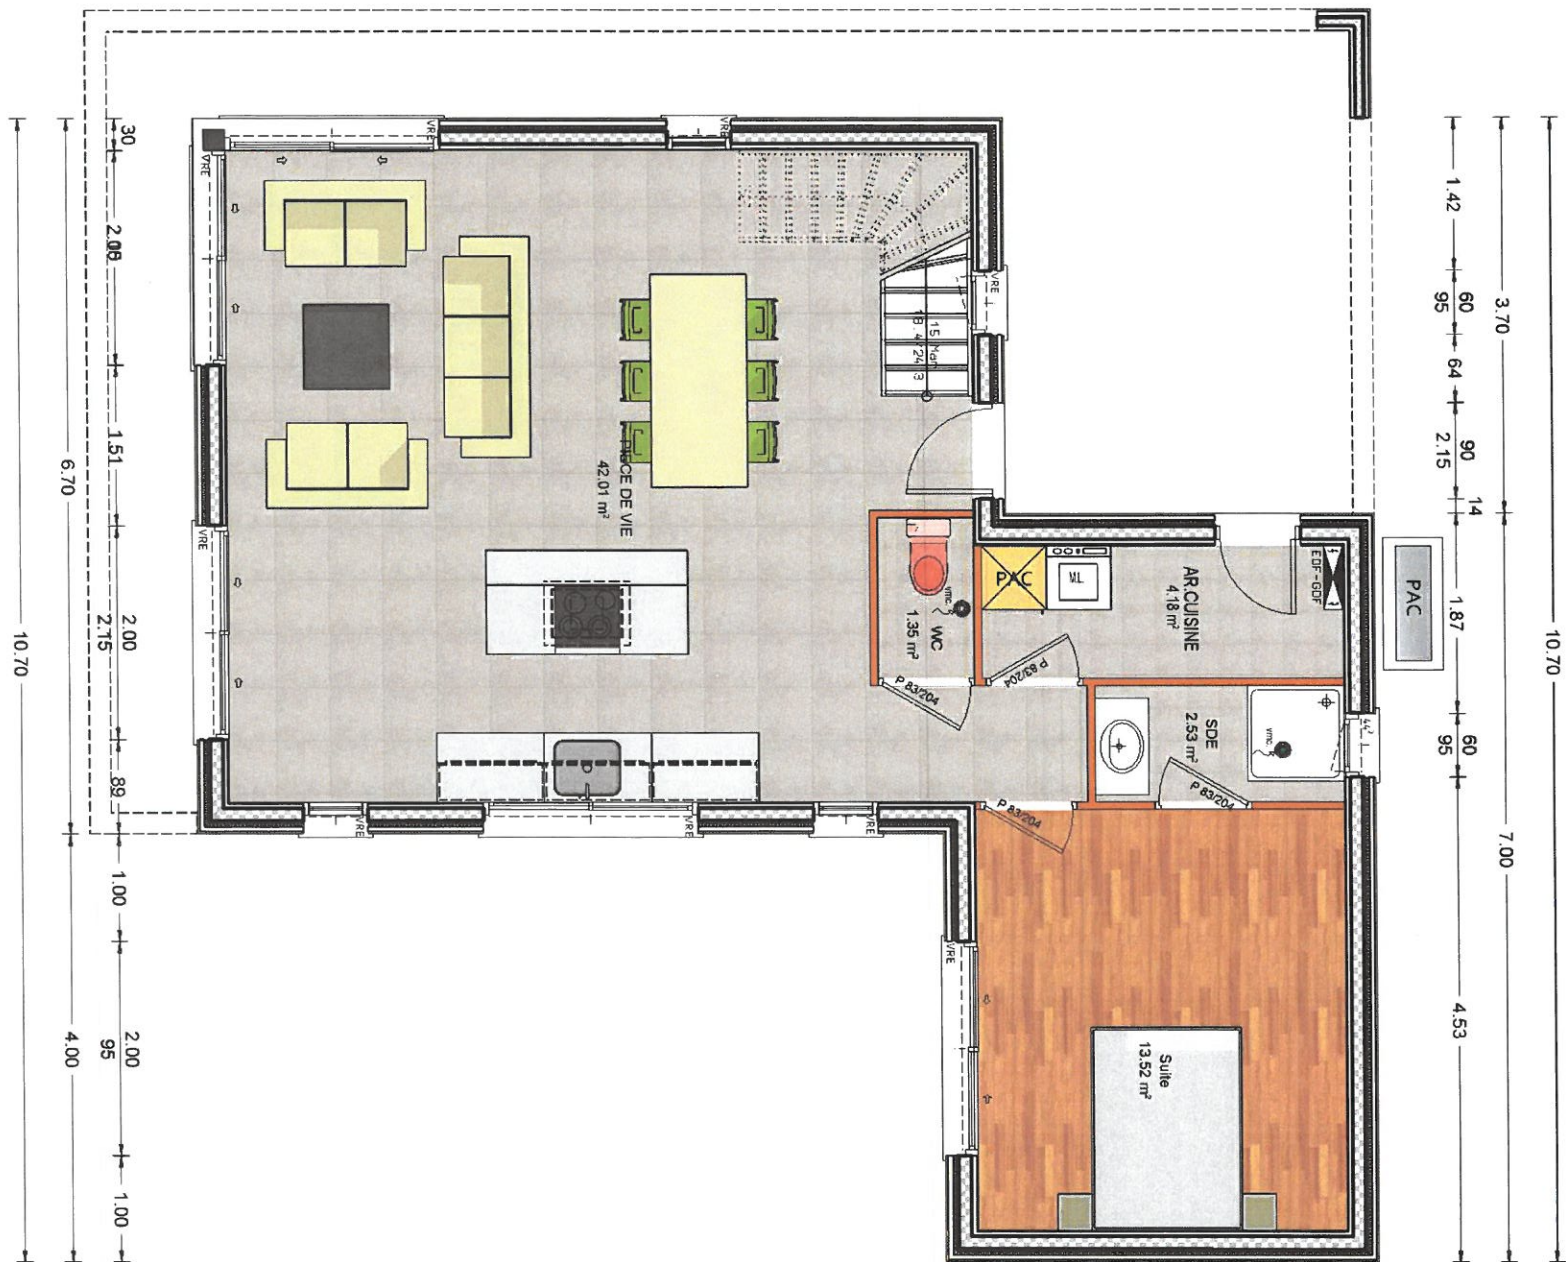

008/17	Maître d'ouvrage:	99 60 2.15 1.08 2.00 95 1.08 60 2.15 61 29 3.75 6.96 29 3.75									
DATE		11.00									
03/02/2022		RDC			Ech	1/50	REPRODUCTION INTERDITE				Toute reproduction même partielle est strictement réservée à l'auteur du projet conforme à la loi du 11 Mars 1957 modifiée le 3 Juillet 1985. Art. L111.1 suivant le code de la propriété intellectuelle loi du 1er Juillet 1992.

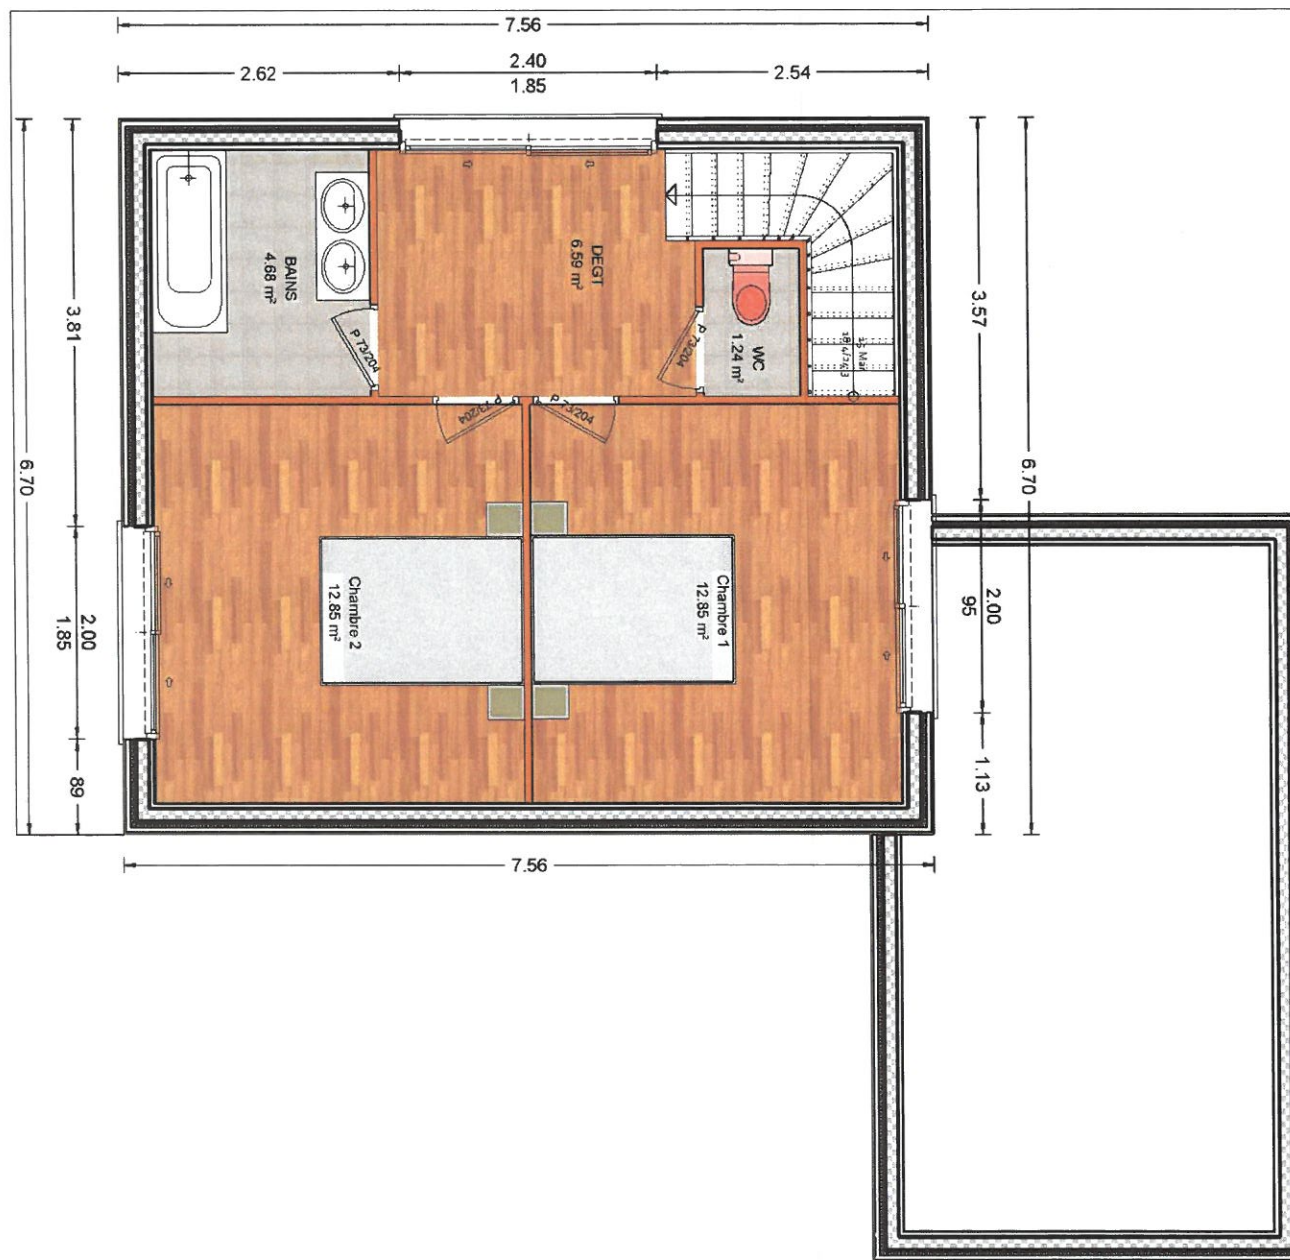

008/17	Maître d'ouvrage:				
DATE					
03/02/2022		ETAGE	Ech	1/50	
REPRODUCTION INTERDITE		Toute reproduction même partielle est strictement réservée à l'auteur du projet conforme à la loi du 11 Mars 1957 modifiée le 3 Juillet 1985, Art. L111.1 suivant le code de la propriété intellectuelle loi du 1er Juillet 1992.			